


Cortile interno

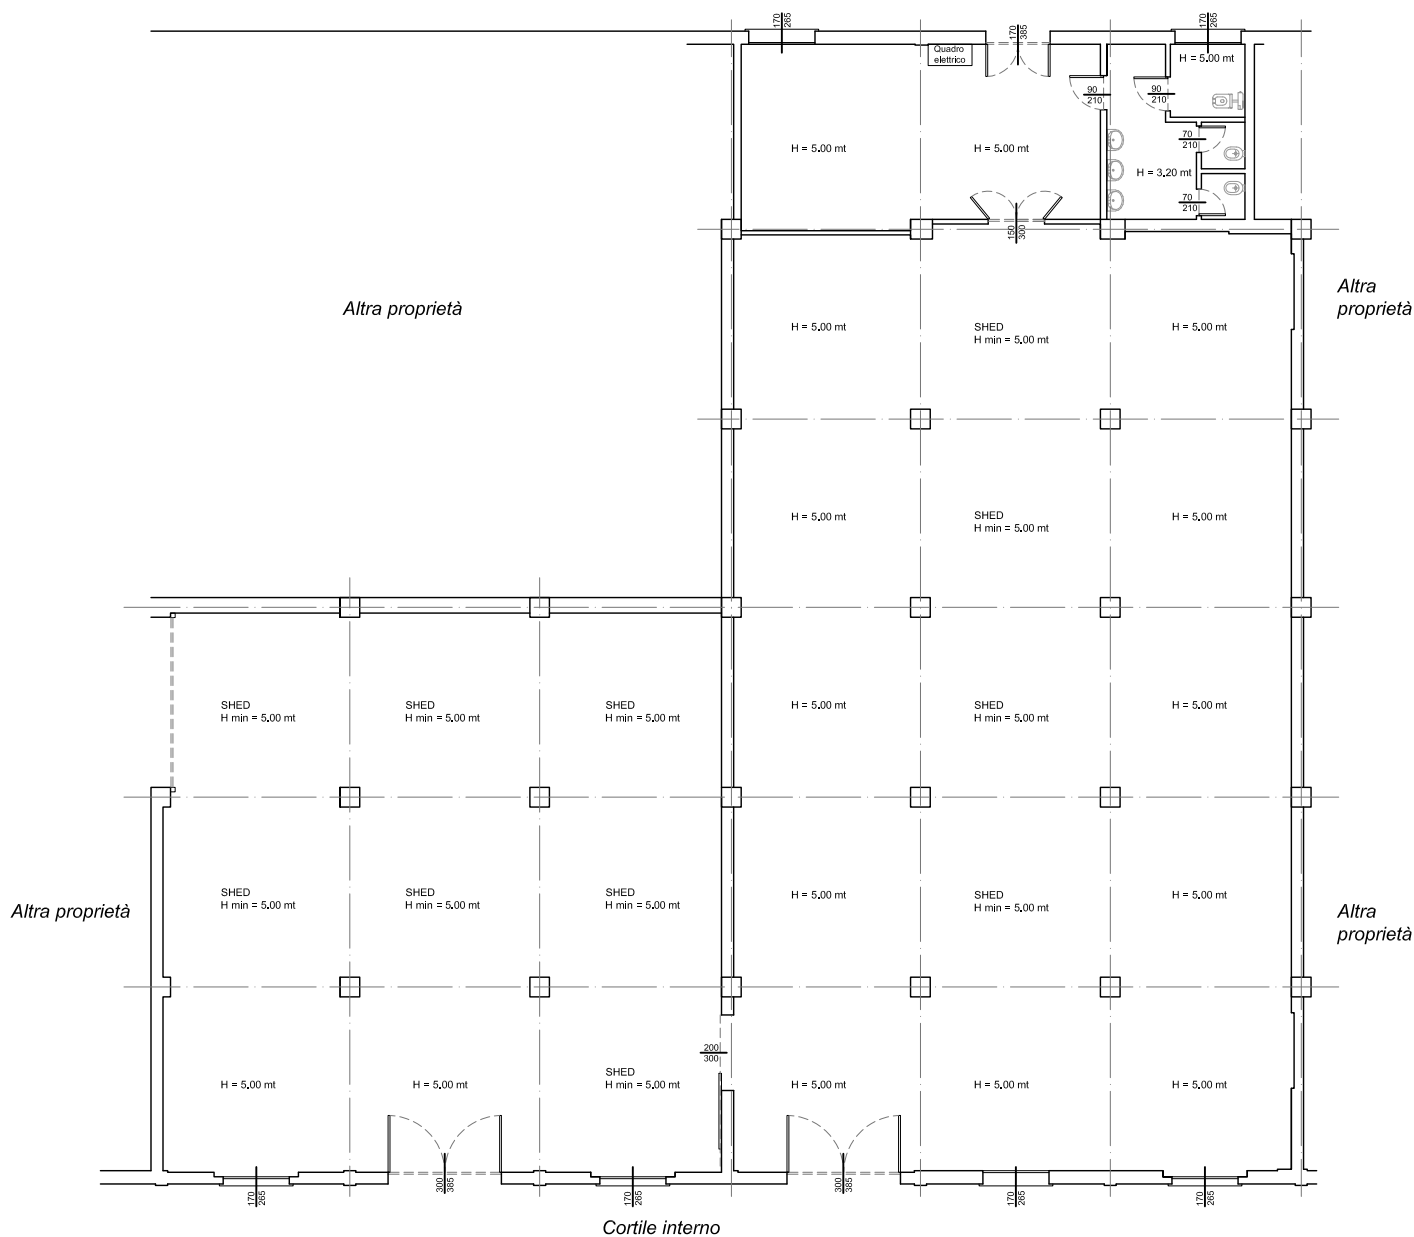

Pianta Piano Terra

via Merano, 18 - Milano (MI)

LB

Tipologia elaborato:
ARCHITETTONICO

Classe elaborato:
RILIEVO

Titolo elaborato:
PIANTA PIANO TERRA

Scala:
1:200

Data:
14/01/2019

Protocollo / Numero elaborato:
L_19_001_R01

Rev.
00